

PROMOCIÓN SON SERRA DE MARINA
VIVIENDA B_PLANTA BAJA




SUPERFICIE CONSTRUIDA TOTAL VIVIENDA 132,15m²
SUPERFICIE TOTAL PORCHES+TERRAZAS 64,25 m²

VIVIENDA ENTREMEDIANERAS
CUADRO DE SUPERFICIES PLANTA BAJA

		S. ÚTIL
E-C-CO	ESTAR - COMEDOR - COCINA	43,05 m ²
A	ASEO	1,75 m ²

TA	TERRAZA DE ACCESO	9,60 m ²
PO	PORCHE	7,00 m ²
TTR	TERRAZA TRASERA	7,65 m ²
AP	APARCAMIENTO DESCUBIERTO	24,65 m ²

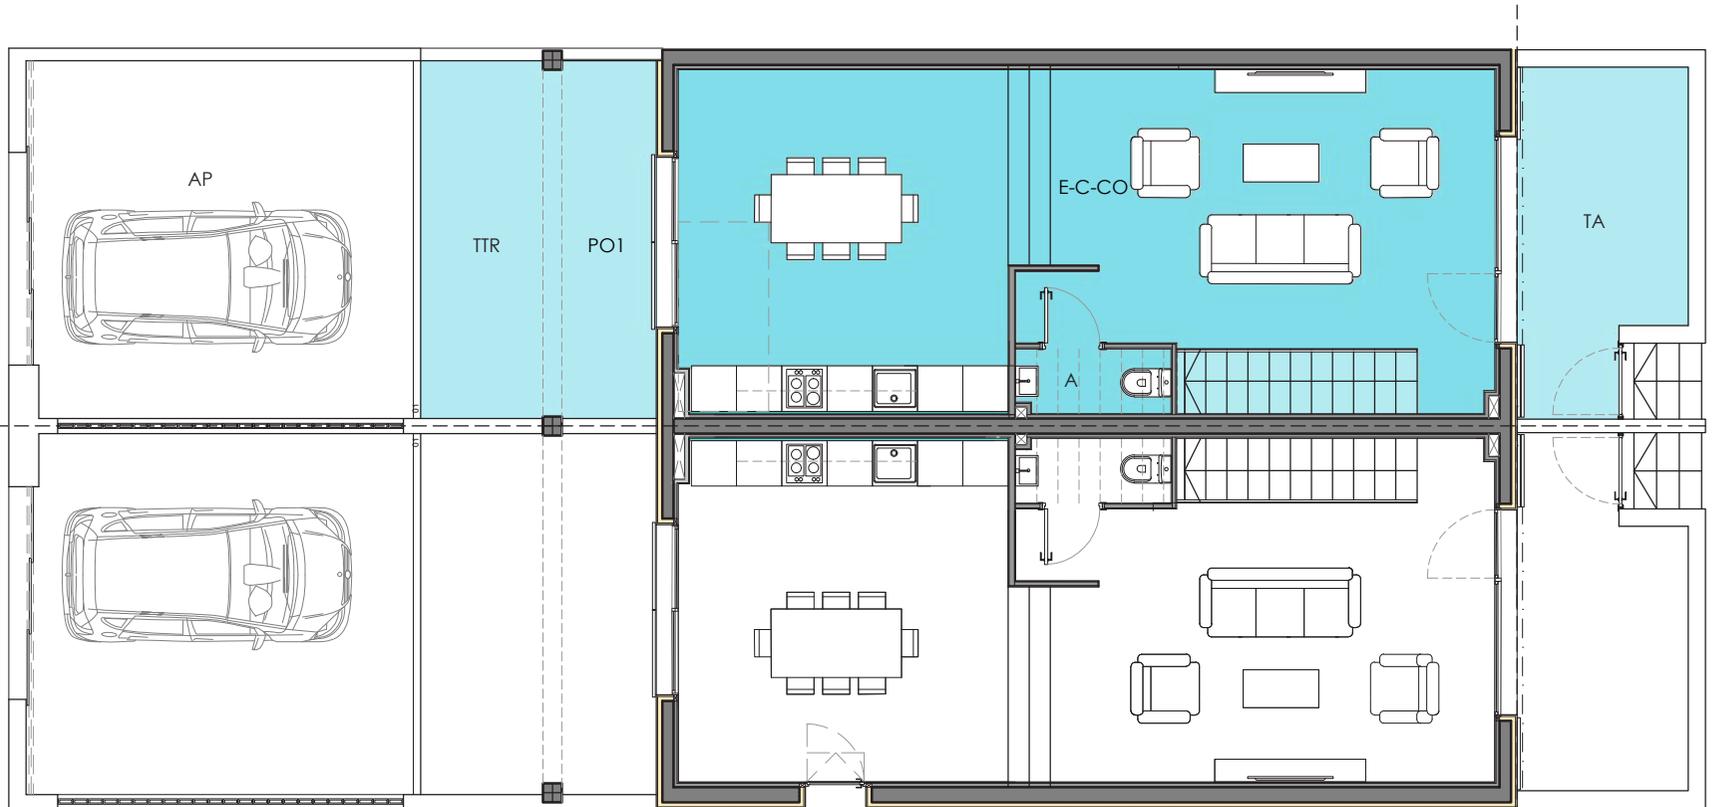

VIVIENDA B. PLANTA BAJA_E. 1/100



* ESTE DOCUMENTO (TANTO SU PARTE GRÁFICA COMO LOS DATOS REFERIDOS A SUPERFICIES) TIENE CARÁCTER MERAMENTE ORIENTATIVO, SIN PREJUICIO DE LA INFORMACIÓN MÁS EXACTA CONTENIDA EN LA DOCUMENTACIÓN TÉCNICA DEL EDIFICIO. LA INFORMACIÓN EN ÉL CONTENIDA PUEDE SUFRIR MODIFICACIONES A LO LARGO DEL PROCESO DE DISEÑO Y OBRA. TODO EL MOBILIARIO QUE SE MUESTRA EN ESTE PLANO SE HA INCLUIDO A EFECTOS DECORATIVOS Y ORIENTATIVOS

PROMOCIÓN SON SERRA DE MARINA
VIVIENDA B_PLANTA PISO



SUPERFICIE CONSTRUIDA TOTAL VIVIENDA 132,15m²
SUPERFICIE TOTAL PORCHES+TERRAZAS 64,25 m²

VIVIENDA ENTREMEDIANERAS
CUADRO DE SUPERFICIES PLANTA PISO 1

		S. ÚTIL
DI	DISTRIBUIDOR	5,50 m ²
D1	DORMITORIO 1	11,30 m ²
B1	BAÑO 1	2,55 m ²
D2	DORMITORIO 2	9,40 m ²
D3	DORMITORIO 3	10,30 m ²
B2	BAÑO 2	4,05 m ²
P2	PORCHE	7,30 m ²



VIVIENDA B. PLANTA PISO_E. 1/100



* ESTE DOCUMENTO (TANTO SU PARTE GRÁFICA COMO LOS DATOS REFERIDOS A SUPERFICIES) TIENE CARÁCTER MERAMENTE ORIENTATIVO. SIN PREJUICIO DE LA INFORMACIÓN MÁS EXACTA CONTENIDA EN LA DOCUMENTACIÓN TÉCNICA DEL EDIFICIO. LA INFORMACIÓN EN ÉL CONTENIDA PUEDE SUFRIR MODIFICACIONES A LO LARGO DEL PROCESO DE DISEÑO Y OBRA. TODO EL MOBILIARIO QUE SE MUESTRA EN ESTE PLANO SE HA INCLUIDO A EFECTOS DECORATIVOS Y ORIENTATIVOS


PROMOCIÓN SON SERRA DE MARINA
VIVIENDA B_SOLÁRIUM



SUPERFICIE CONSTRUIDA TOTAL VIVIENDA 132,15m²
SUPERFICIE TOTAL PORCHES+TERRAZAS 64,25 m²

VIVIENDA ENTREMEDIANERAS
CUADRO DE SUPERFICIES SOLÁRIUM

		S. ÚTIL
RE	DISTRIBUIDOR	0,80 m ²
SO	SOLÁRIUM	32,70 m ²

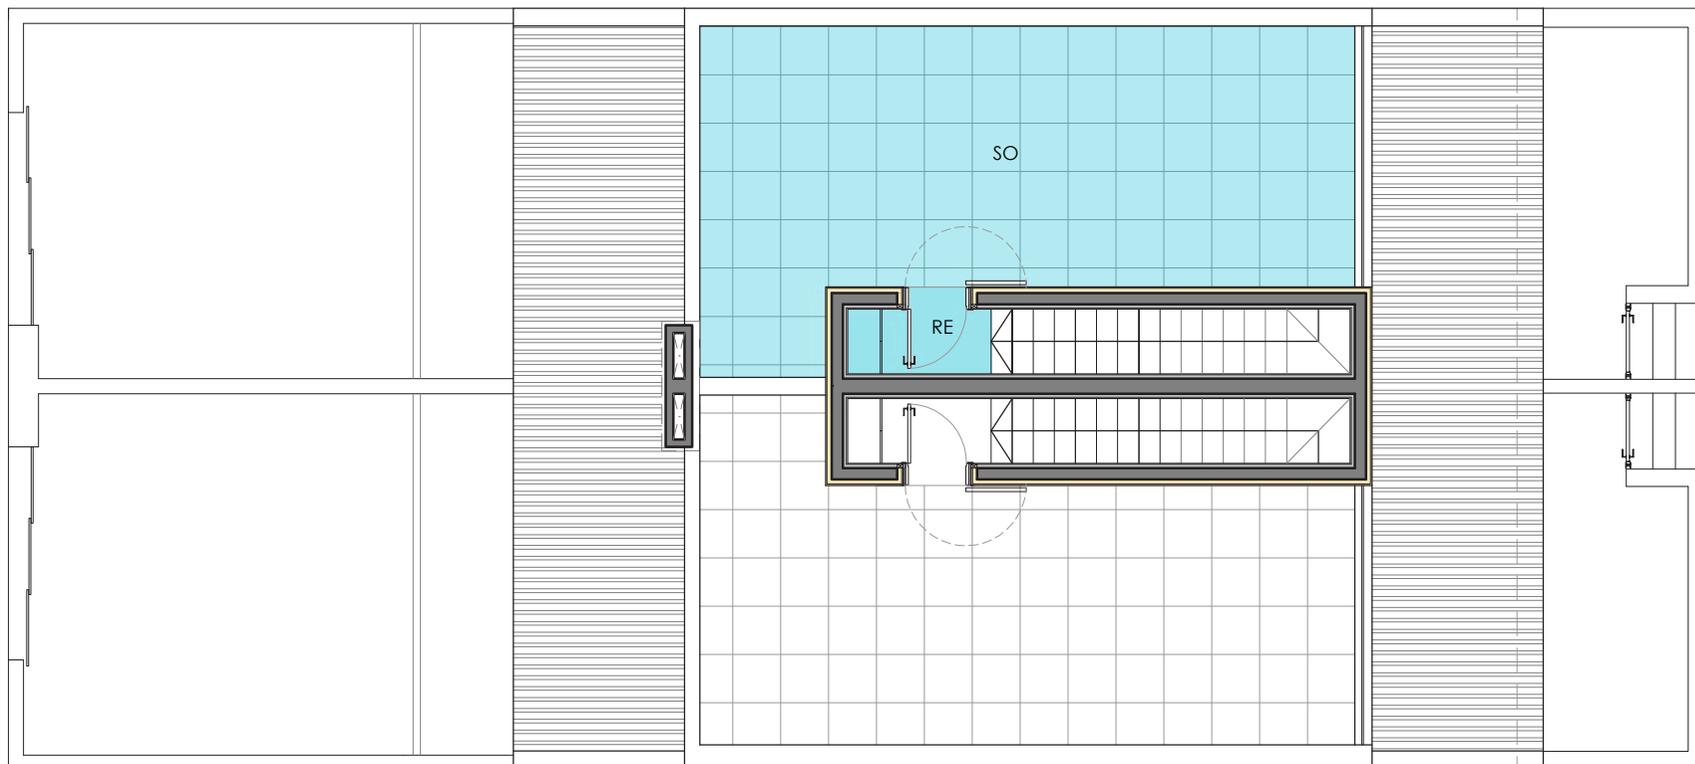

VIVIENDA B. SOLARIUM_E. 1/100



* ESTE DOCUMENTO (TANTO SU PARTE GRÁFICA COMO LOS DATOS REFERIDOS A SUPERFICIES) TIENE CARÁCTER MERAMENTE ORIENTATIVO, SIN PREJUICIO DE LA INFORMACIÓN MÁS EXACTA CONTENIDA EN LA DOCUMENTACIÓN TÉCNICA DEL EDIFICIO. LA INFORMACIÓN EN ÉL CONTENIDA PUEDE SUFRIR MODIFICACIONES A LO LARGO DEL PROCESO DE DISEÑO Y OBRA. TODO EL MOBILIARIO QUE SE MUESTRA EN ESTE PLANO SE HA INCLUIDO A EFECTOS DECORATIVOS Y ORIENTATIVOS





